


SCHAAPSKOOI NOORDGEVEL ZIJDE OOSTGAAG


SCHAAPSKOOI WESTGEVEL

SCHAAPSKOOI WESTGEVEL OPEN CONSTRUCTIE

SCHAAPSKOOI OOSTGEVEL

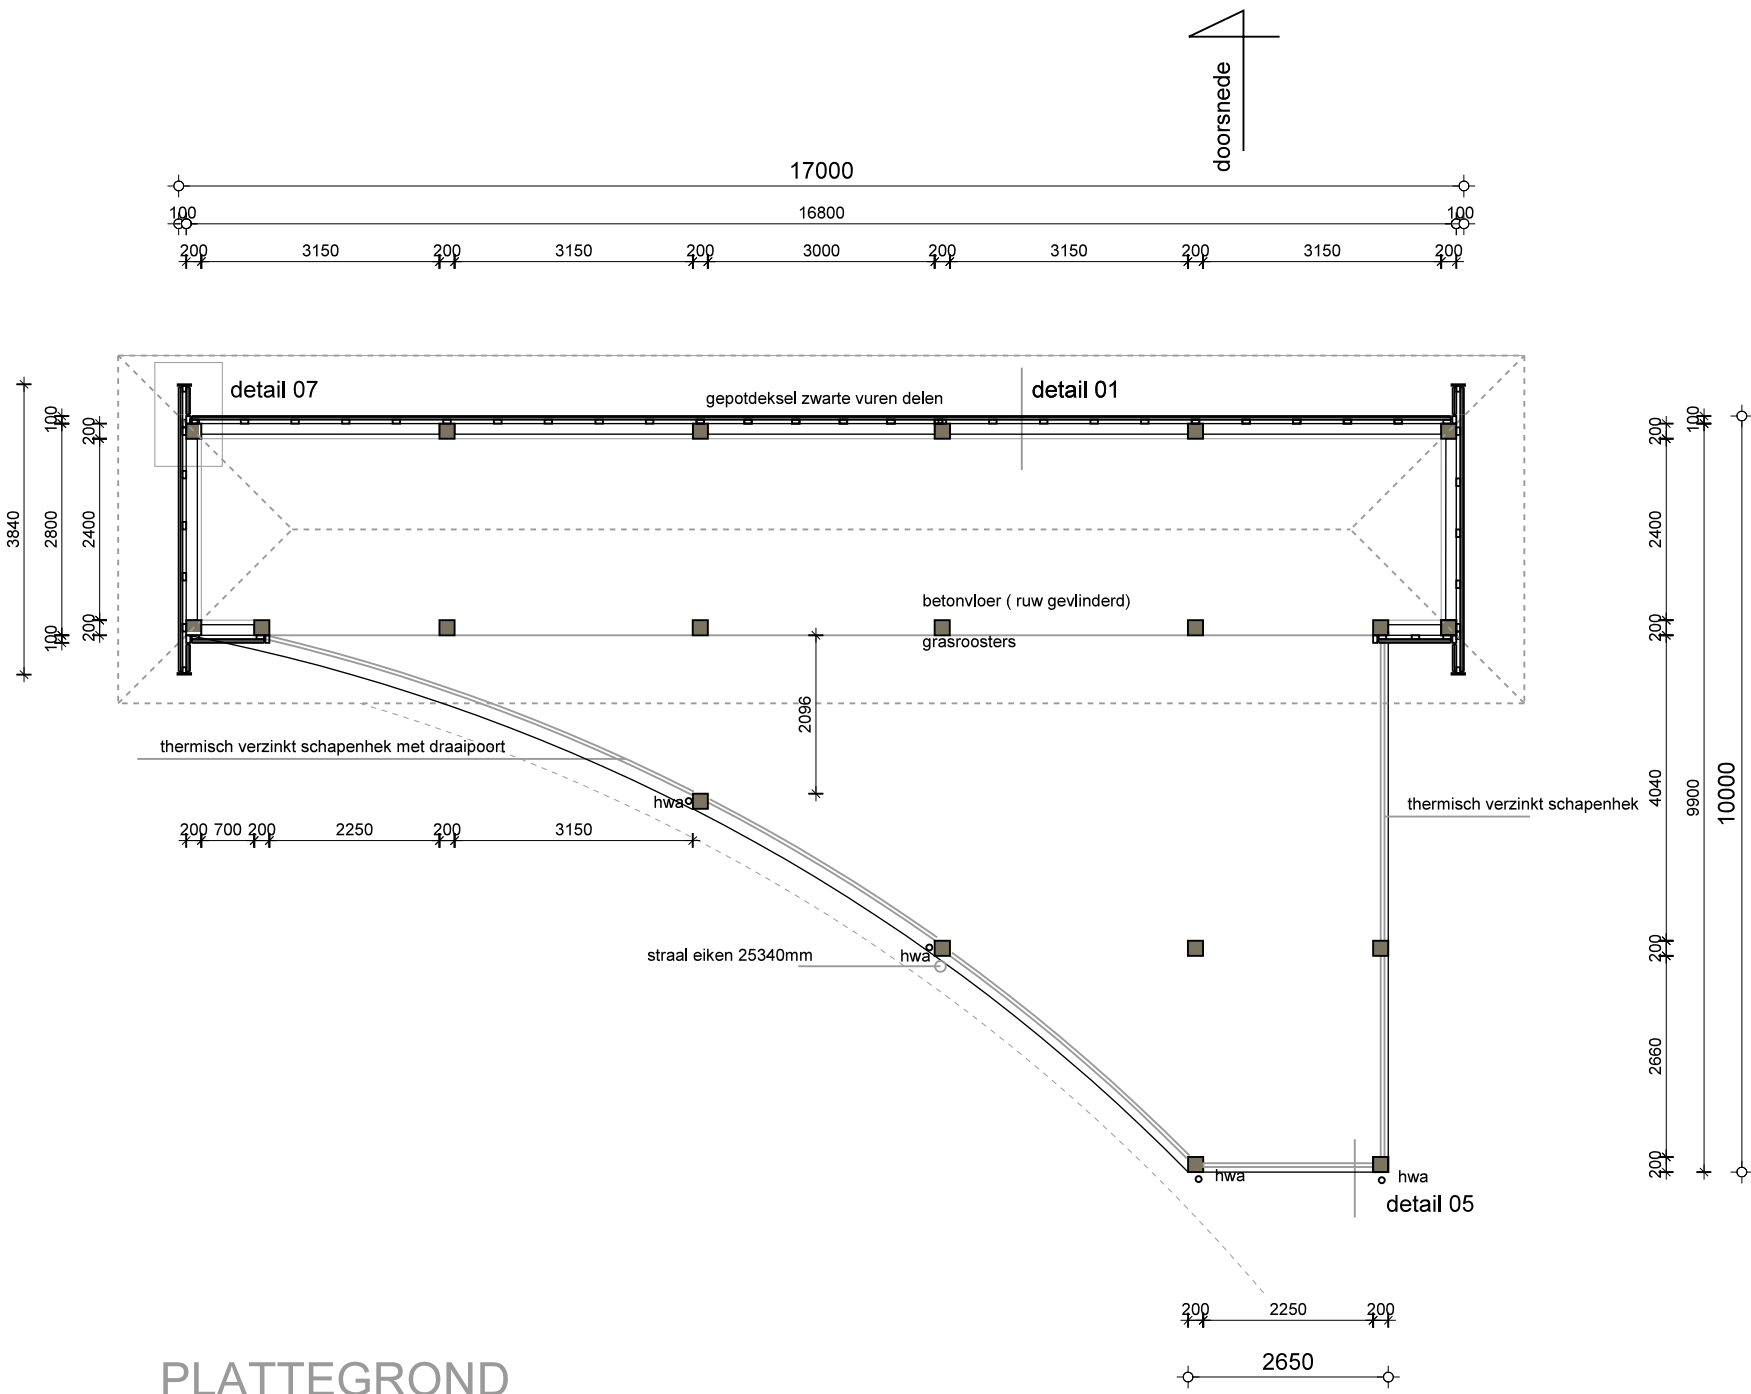


PLATTEGROND

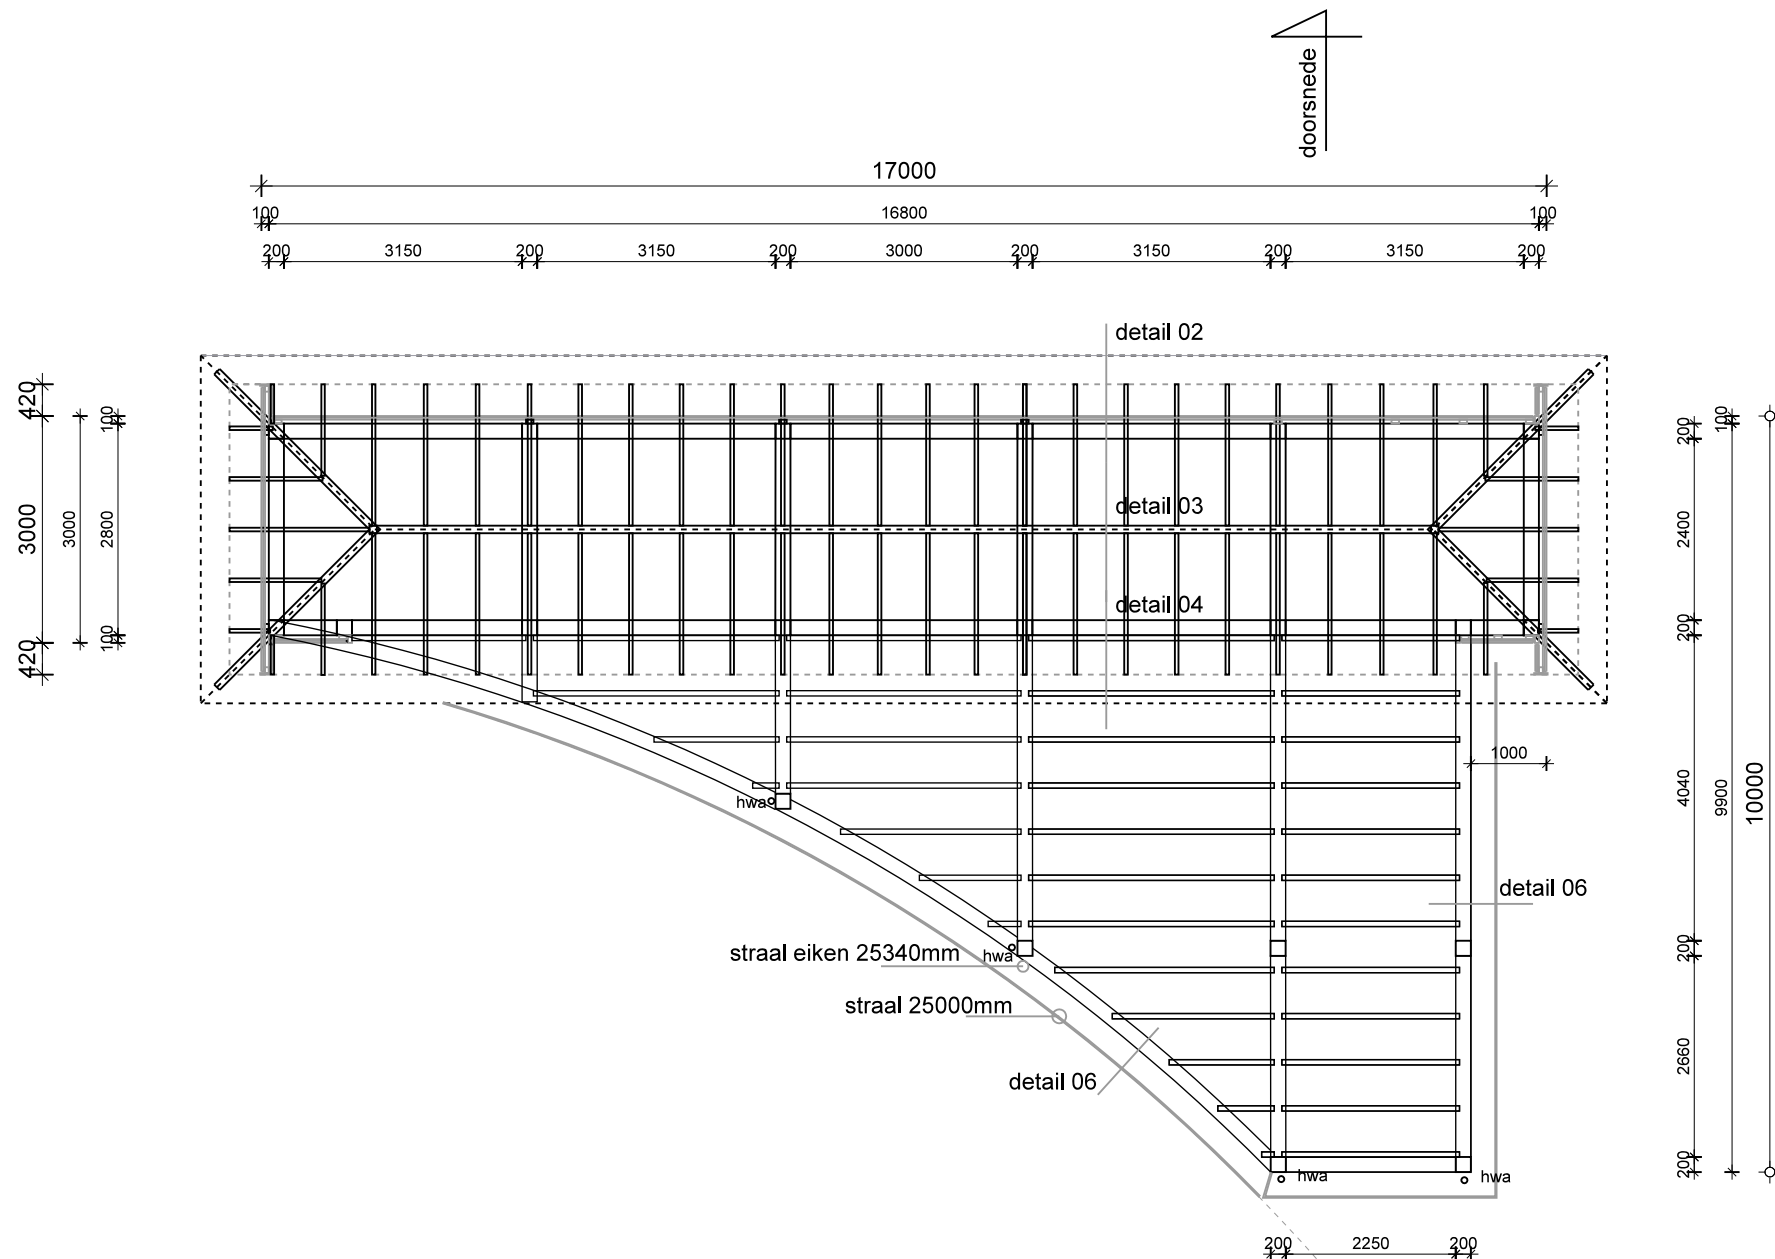

KAPCONSTRUCTIE EN PLATDAKCONSTRUCTIE

Hoofdconstructie Kap materiaal Eiken:
Kolommen 200x200mm
Liggers 200x200mm
Spanten 200x200mm
Nokgordingen en hoekkepers 71x171mm
Sporen 46x121mm hoh +- 670mm
Horizontale liggers 71x146mm
Panlatten hoh +- 288mm
Knelp plank eiken
Rieten dakafwerking


Hoofdconstructie Platdak materiaal Eiken
Kolommen 200x200mm
Balkaag 71x171mm hoh 610mm
Dakdelen mes-en groef delen grenen
Pir afschot isolatie t.b.v. waterafvoer
Bitumineuze dakbedekking wortelwerend
Mossedum bedekking
Dakrand eiken en een zinken afwerking
Hwa van zink met dubbele wrongen

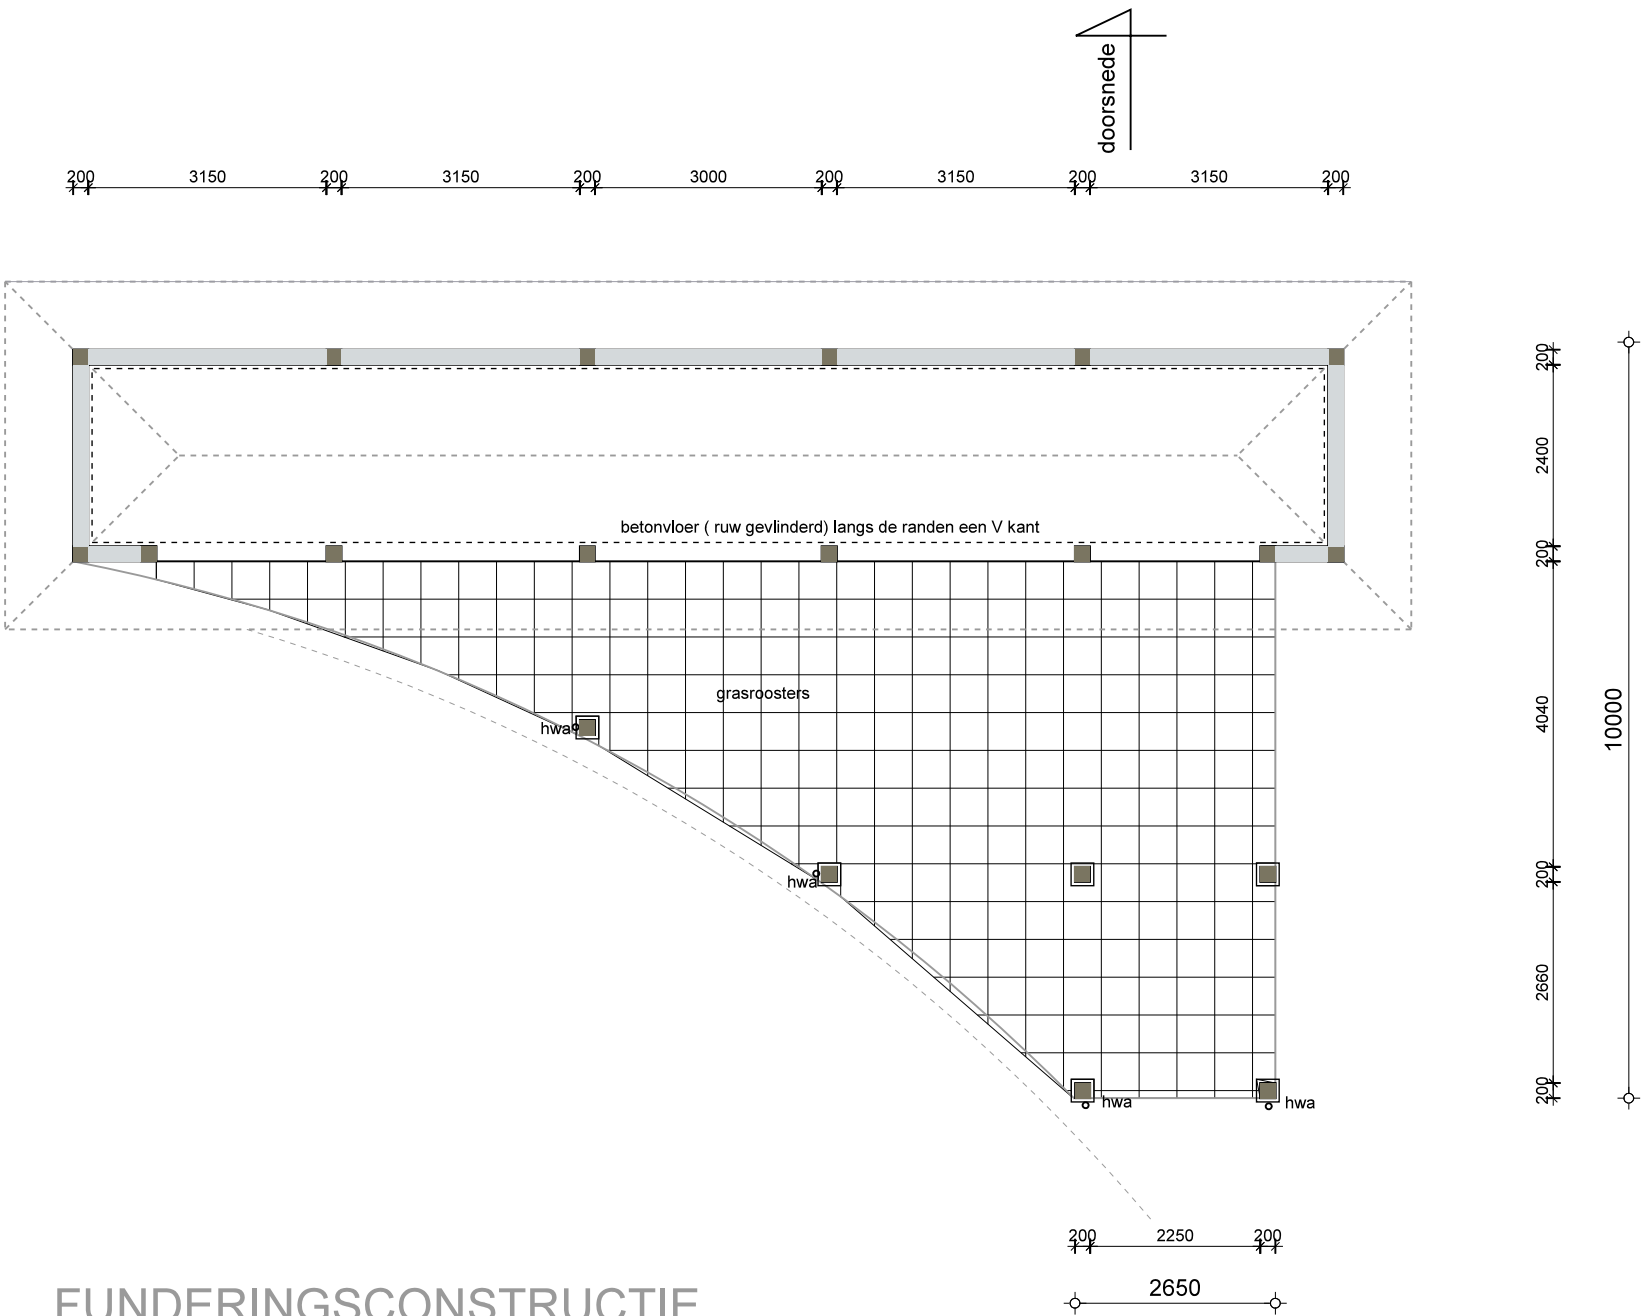

FUNDERINGSCONSTRUCTIE

Gedeelte betonvloer met vorstrand betonkwaliteit en wapening nader te bepalen door constructeur.
Vloer ruw afgevlinderd.
Wand 400mm opgestort.

T.p.v. de overkapping betonpoeren 300x300mm betonkwaliteit wapening nader te bepalen door constructeur.
Verankering kolommen d.m.v. verzinkte ankers en platen.

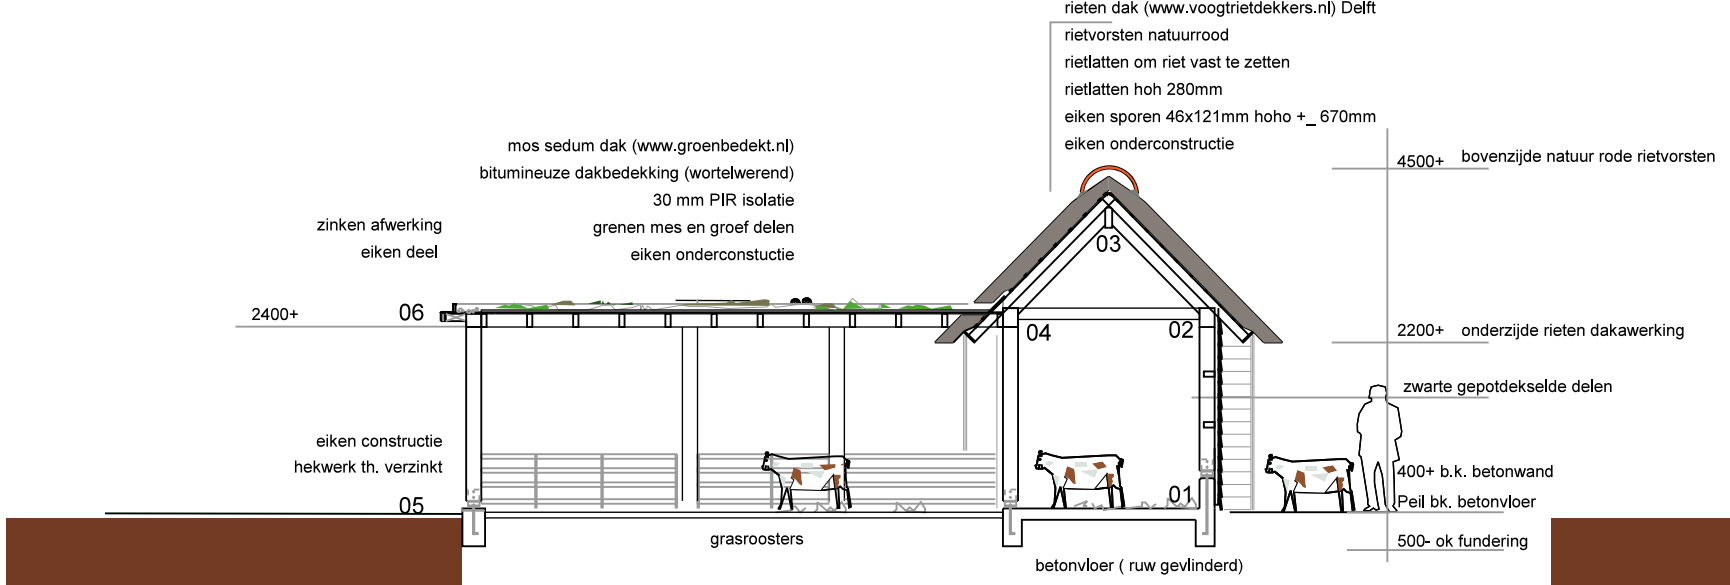

DOORSNEDE

VISUALISATIE SCHAAPSKOOI

RENOOI OPBOUW SCHAAPSKOOI

vloer - betonvloer met vorstrand
gevels - eiken constructie- gepotdekselde houten delen zwart
dak hellend - rieten dakafwerking
dak plat - eiken constructie
eiken balklaag .x... mm
grenen mes-en groefdelen
30 mm PIR isolatie
dakbedekking geschikt voor mossedum dak.
dakrand - eiken deel en zinken rand met zinkenkraal
hwa - zink

CONSTRUCTIE :
berekening beton constructie en eiken constructie te berekenen door een erkend constructeur.

Kwakelweg 1 Maasland
Kadastrale gemeente Maasland
Sectie I 985

SITUATIE SCHAAPSKOOI ZIE BLAD 08

2020-0036 blad 09 REALISATIE SCHAAPSKOOI

Project : Realisatie Schaapskooi
Opdrachtgever : SCHAPENFOKKERIJ KWAKELBONT
Kwakelweg 1 3155 CB Maasland
Tekening : BESTEKTEKENING EN DETAILS
Schaal : 1:100 1:... details
Datum : 20 december 2021
Laatst gewijzigd :

