



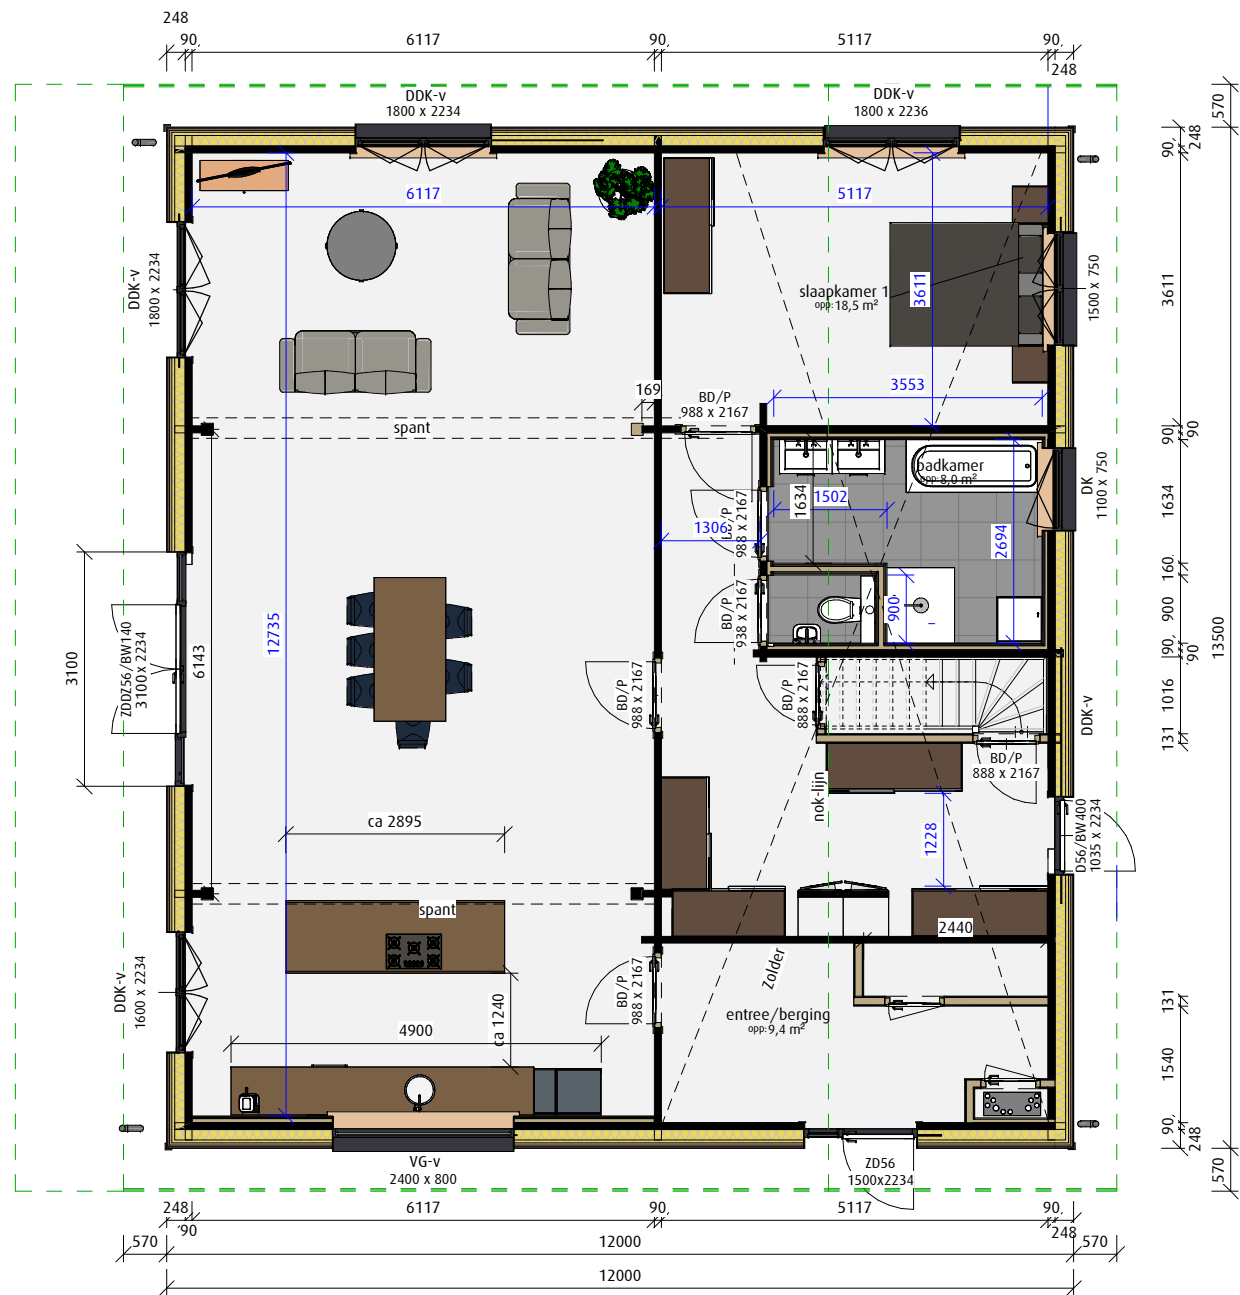

BEGANE GROND

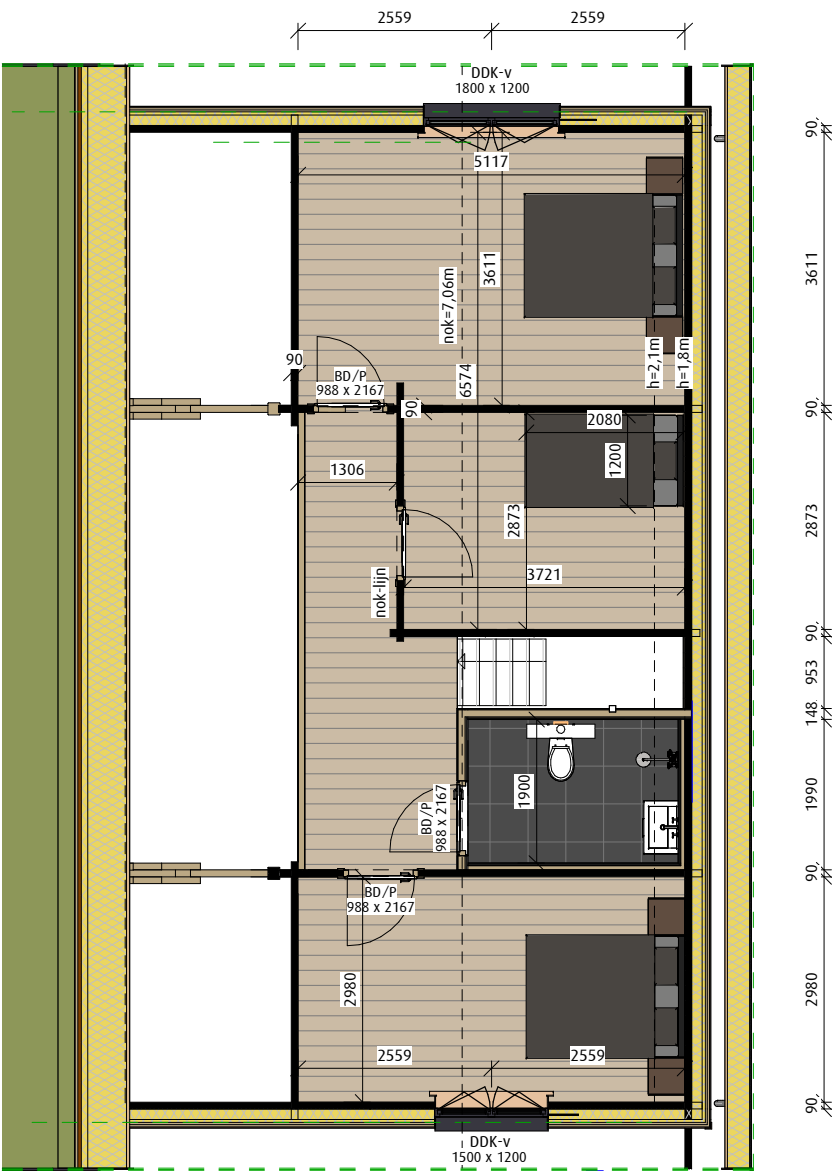

1e Verdieping schets

JANSEN BLOKHUIZEN  © Jansen Blokhuisen		WOONBLOKHUIS VOORLOPIG ONTWERP	
Warmseweg 6 7075 EP ETTEN Tel. 0314 324197 www.jansensblokhuisen.nl		Tekening nr.: 002.23-schets Revisie datum:	
Opdrachtgever: R. van Buuren		Referentie nr.: 002.23 -20-02-2025	
Adres:		Schaal: 1/100	
Postcode en Plaats:		Getekend: S.L.	
		Datum: 19-02-2025	
Hoewel deze tekening met de grootste zorgvuldigheid is samengesteld kan aan de gegeven data geen rechten worden ontleend. Jansen Blokhuisen behoudt zich het recht voor wijzigingen in materialen en hun specificatie aan te brengen			