


Schaal: 1:1500



Schaal: 1:300

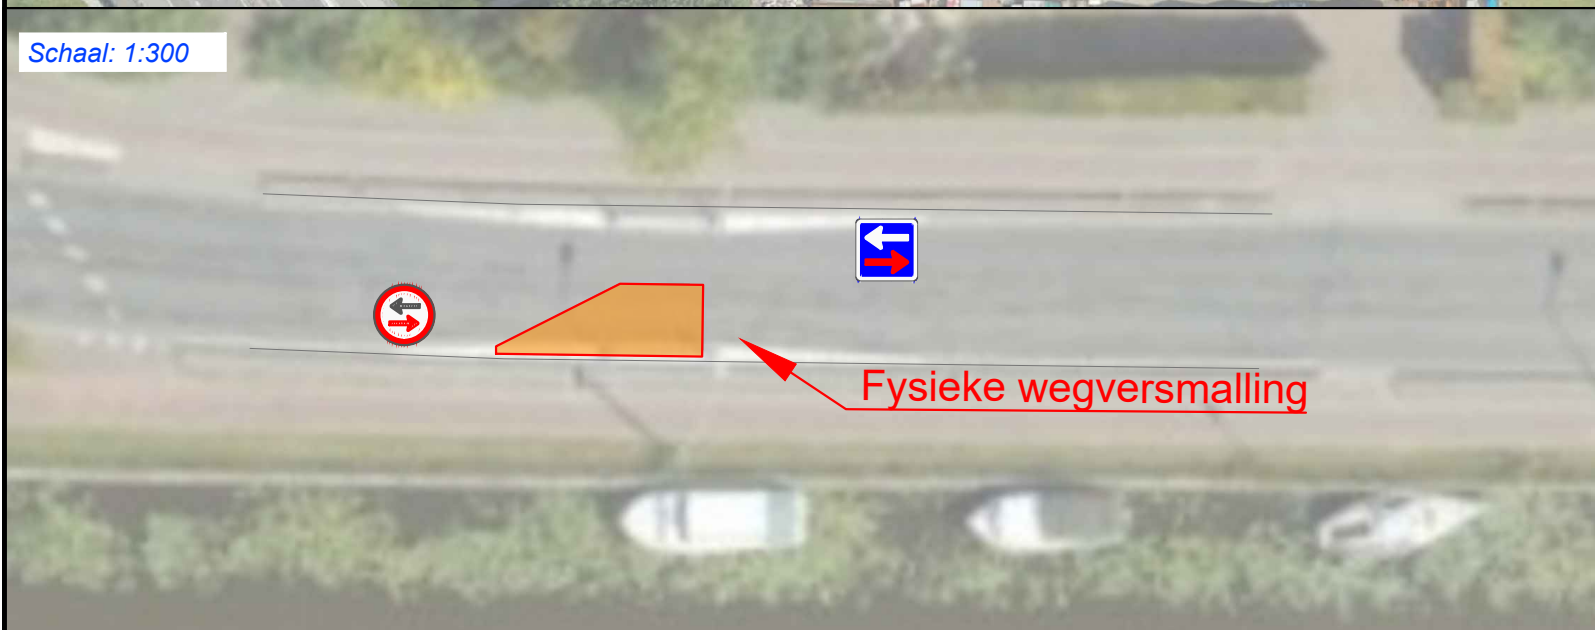

[Bijlage I](#)

Voorstel wegversmallings
Maassluiseweg, Maasland

get. 10-12-2024_RB
Formaat: A4

ter indicatie