
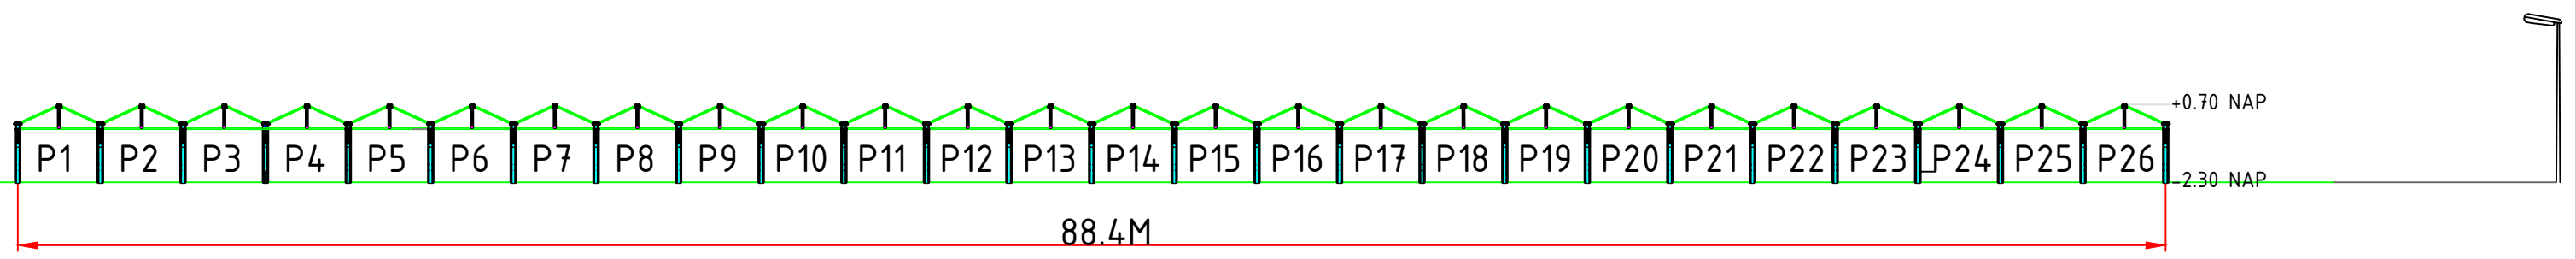


Nieuwe situatie

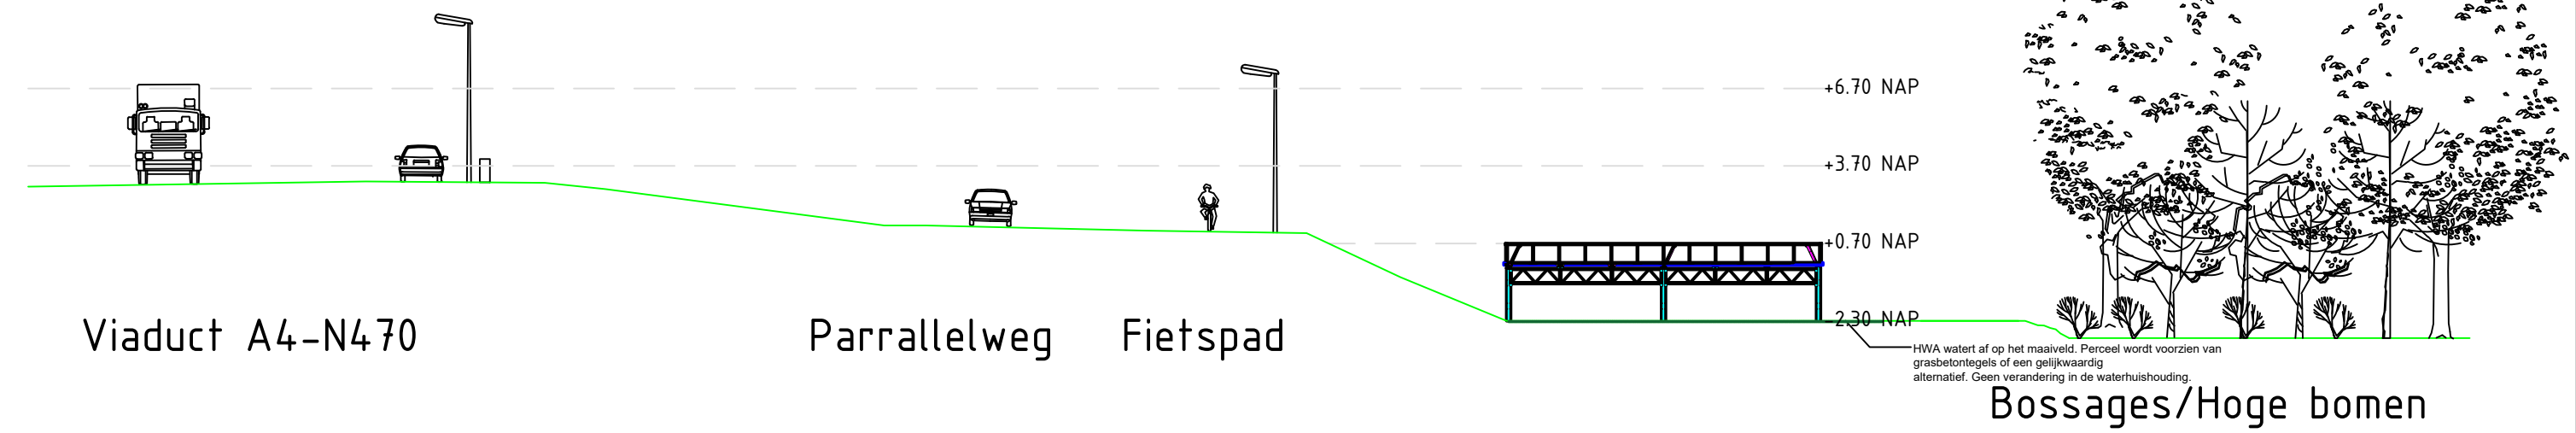

Artikel 27 Verkeer - Rijksweg
27.1 Bestemmingsomschrijving
De voor 'Verkeer - Rijksweg' aangewezen gronden zijn bestemd voor:

- de rijkswegen A4 en A20;
- bij deze bestemming behorende voorzieningen, zoals geluidswerende voorzieningen, groen, (openbare) parkeervoorzieningen, nutsvoorzieningen en water.

27.2 Bouwregels
Op deze gronden mag worden gebouwd en gelden de volgende regels:



- op deze gronden mogen uitsluitend bouwwerken, geen gebouwen zijnde, worden gebouwd;
- de bouwhoogte van bouwwerken, geen gebouwen zijnde, anders dan ten behoeve van de verkeersregeling, de wegaanduiding of de verlichting, bedraagt ten hoogste 3 m.

1.30 bouwwerk
elke constructie van enige omvang van hout, steen, metaal of ander materiaal, die hetzij direct of indirect met de grond is verbonden, hetzij direct of indirect steun vindt in of op de grond.

1.61 overkapping
een bouwwerk, geen gebouw zijnde, voorzien van een dak

	Date: 08 Okt 2021	Vergunningstekening Niet openbare parkeervoorziening t.b.v. verkeer A4 en A20
	Draw.: M.Lindner	
	Based: ---	
	Scale: -	
doorsneden en bovenaanzichten	Format: A3	
Customer: van Herk	Project: Kerkpolderweg Delft	
		211008

Bestaande situatie

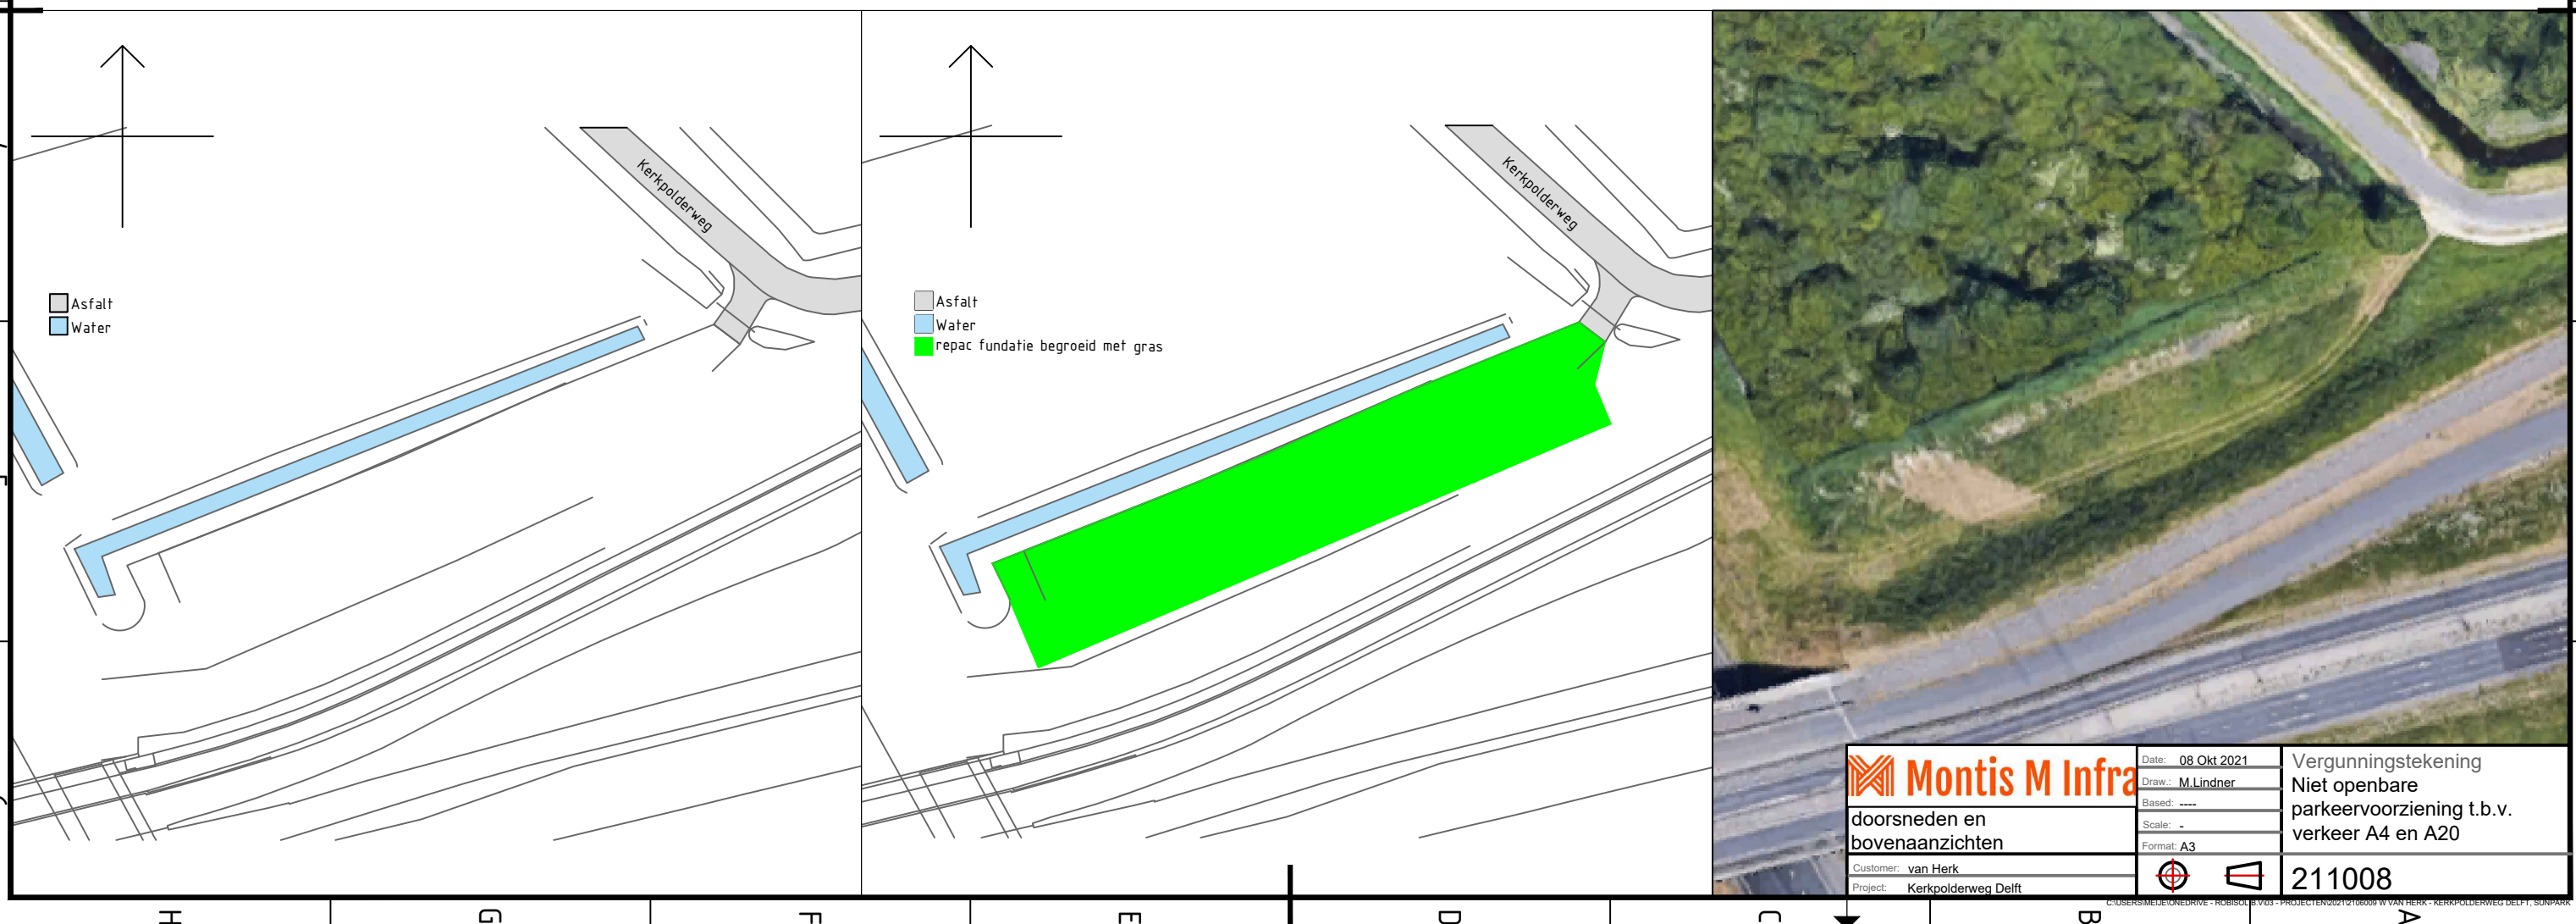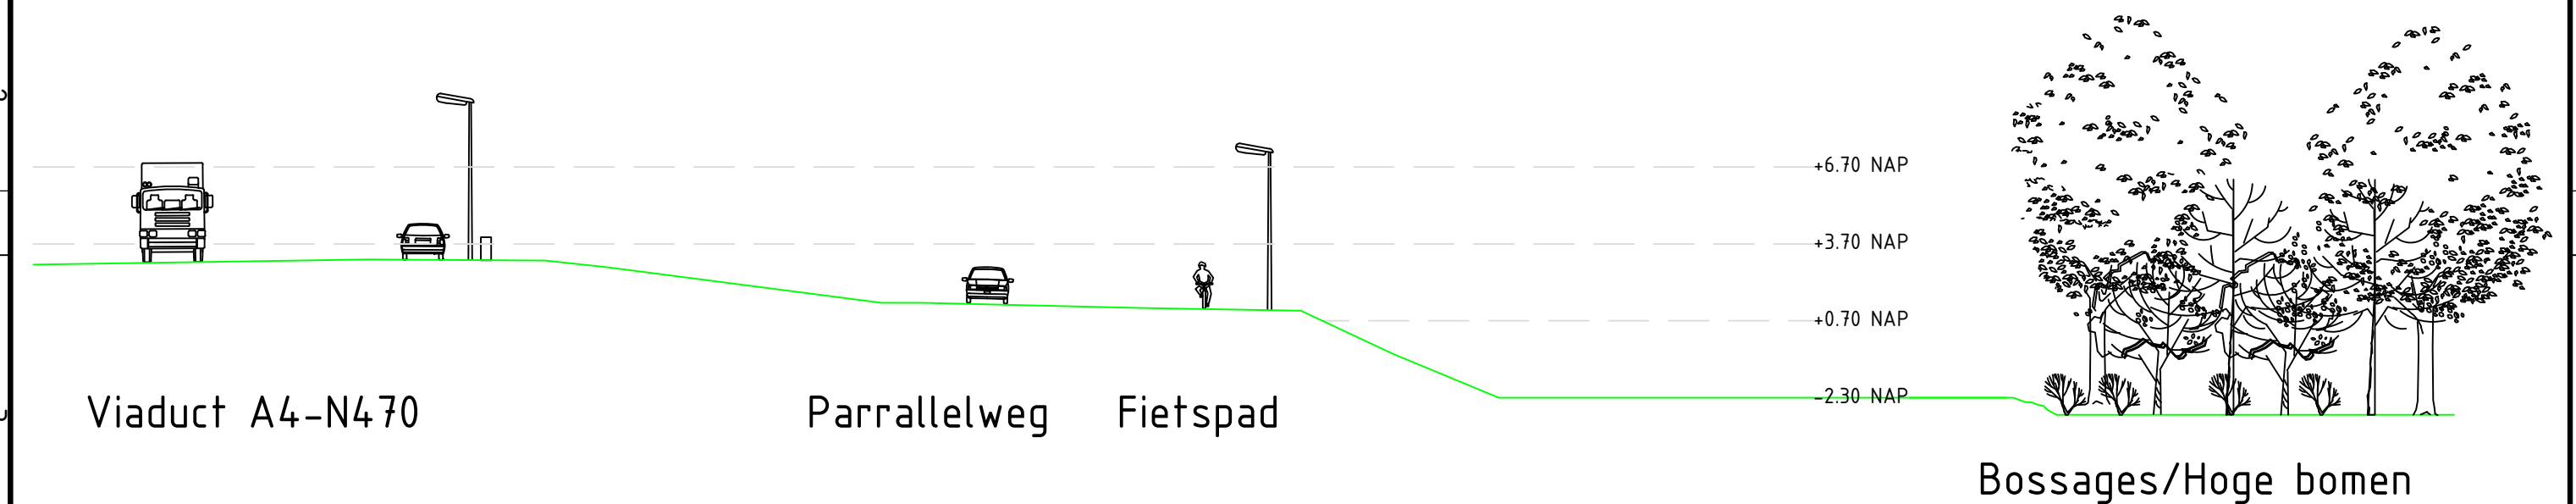

Montis M Infra

doorsneden en
bovenaanzichten




Customer: van Herk
Project: Kerkpolderweg Delft

Date: 08 Okt 2021
Draw: M. Lindner
Based: ---
Scale: -
Format: A3

Vergunningstekening
Niet openbare
parkeervoorziening t.b.v.
verkeer A4 en A20

211008

Doorsneden nieuwe situatie

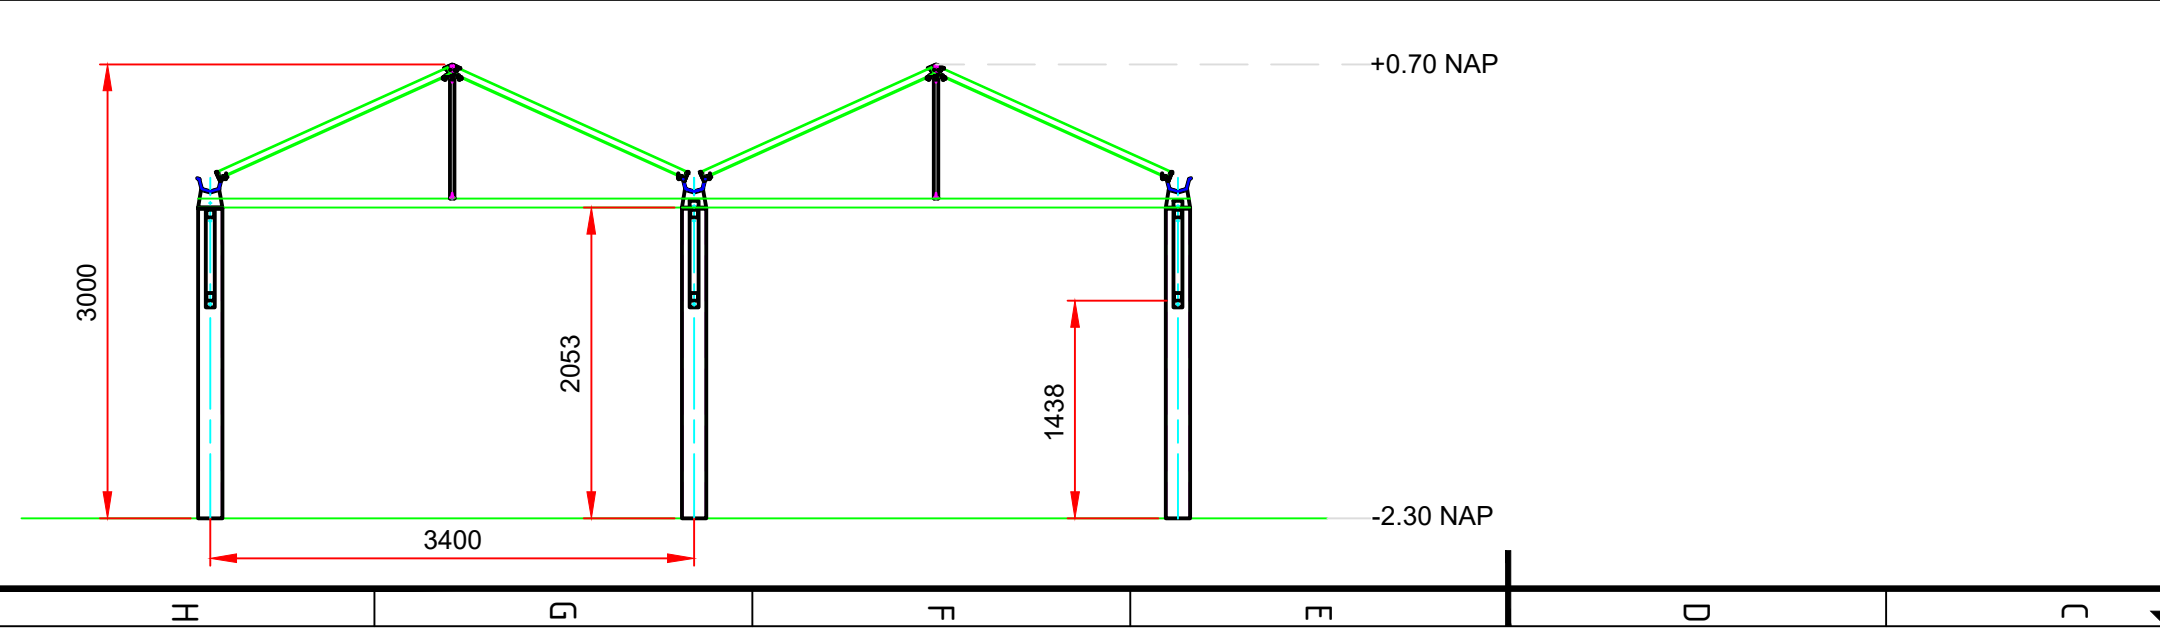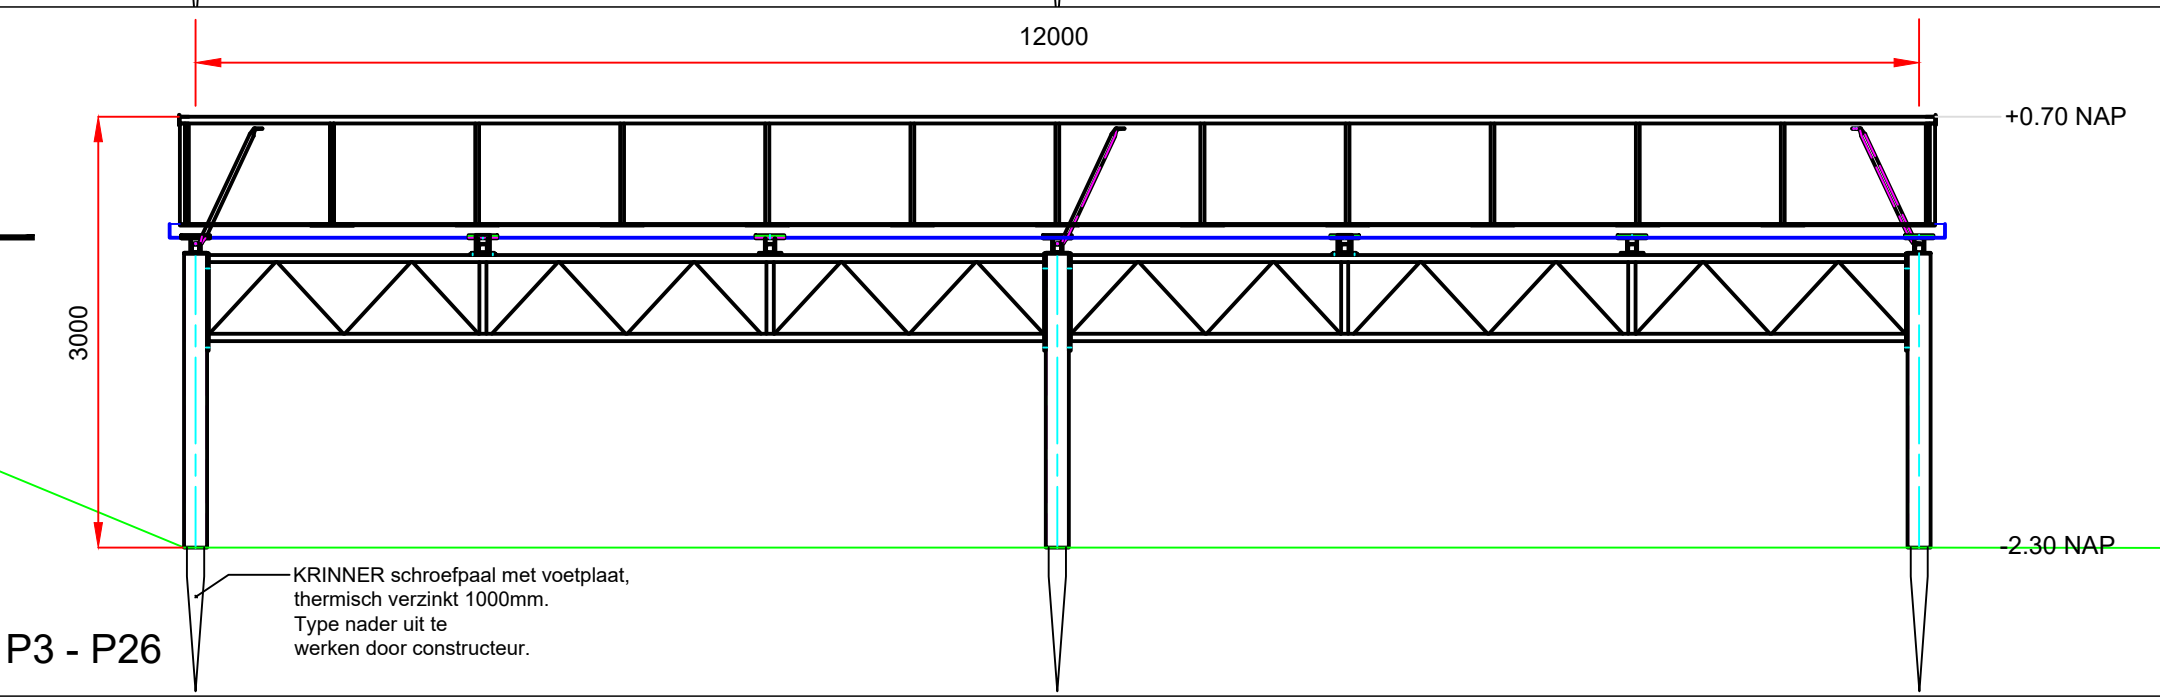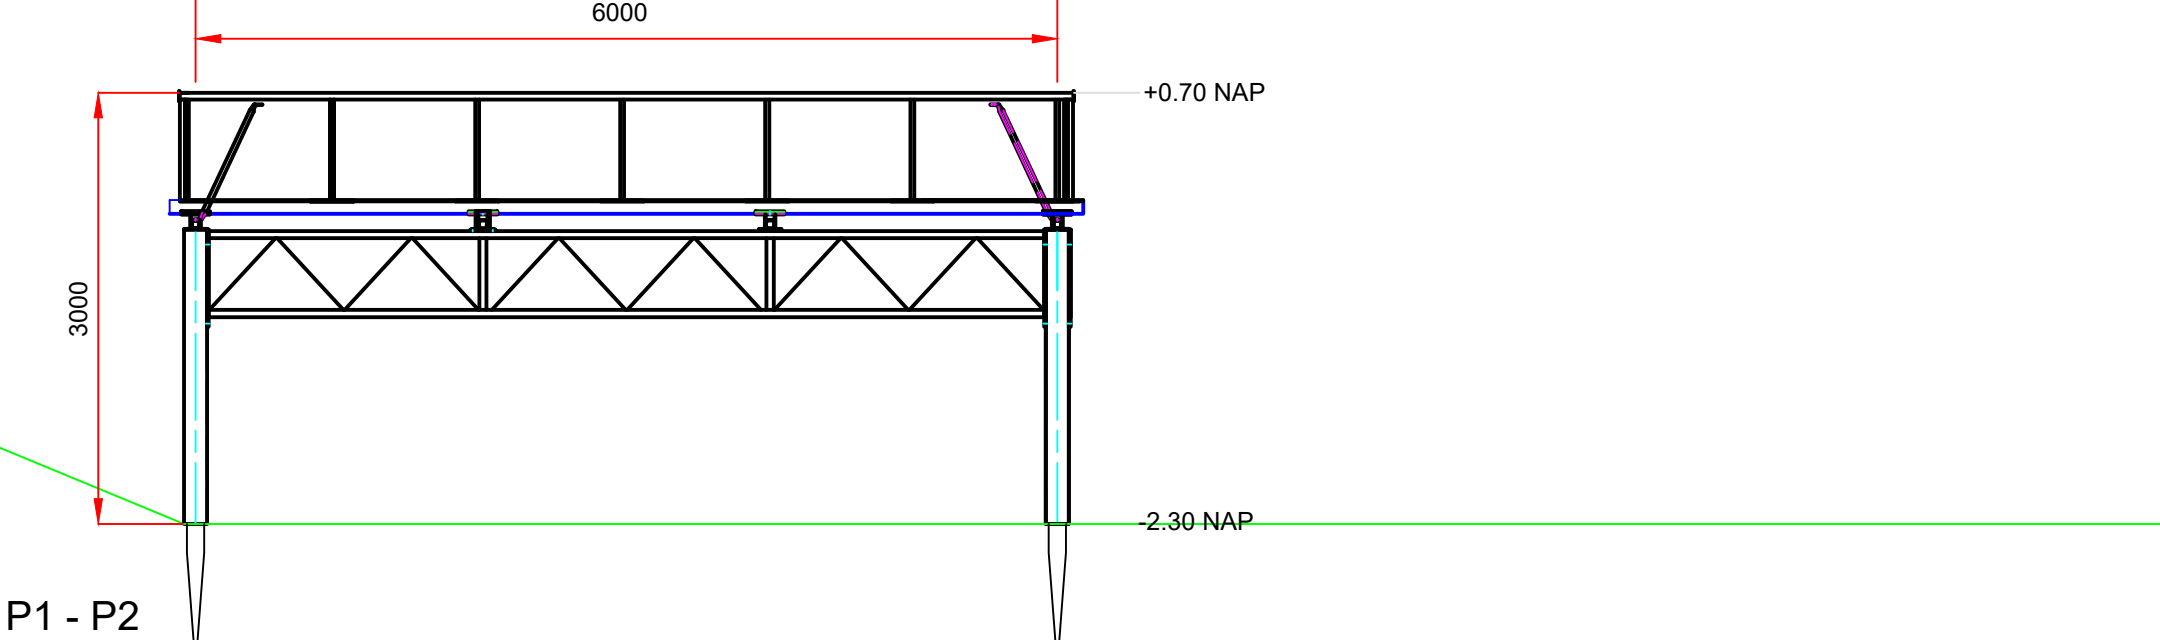

De combinatie & specificaties	
Type dek:	V-Vorm
Type PV paneel:	DM45M6-72HSW
Afmeting PV paneel:	2115x40 mm
Kapmaat:	4.000 mm
Ontwerp per kap:	2 panelen portrait van goot naar nok
Hellingshoek dek:	24°
Werkbreedte zonnepaneel:	1.060 mm

- Afmetingen grastegels**
- 30.2cm x 30.2cm x 3.5cm
 - Wanddikte 5mm
 - Platen van 12 tegels, 1.10m²
 - Gewicht 6.2 kg/m²

	Date: 08 okt 2021		Vergunningstekening Niet openbare parkeervoorziening t.b.v. verkeer A4 en A20
	Draw.: M.Lindner		
	Based: ---		
	Scale: -		
Detailtekeningen	Format: A3		
Customer: van Herk			
Project: Kerkpolderweg Delft			

211008

Details nieuwe situatie

Sunpark systeem doorsnede tpv Roede

Sunpark systeem doorsnede tpv zonnepaneel



Detailtekening

Customer: van Herk
Project: Kerkpolderweg Delft

Date: 08 Okt 2021
Draw.: M.Lindner
Based: ---
Scale: -
Format: A3

Vergunningstekening
Niet openbare
parkeervoorziening t.b.v.
verkeer A4 en A20

211008