


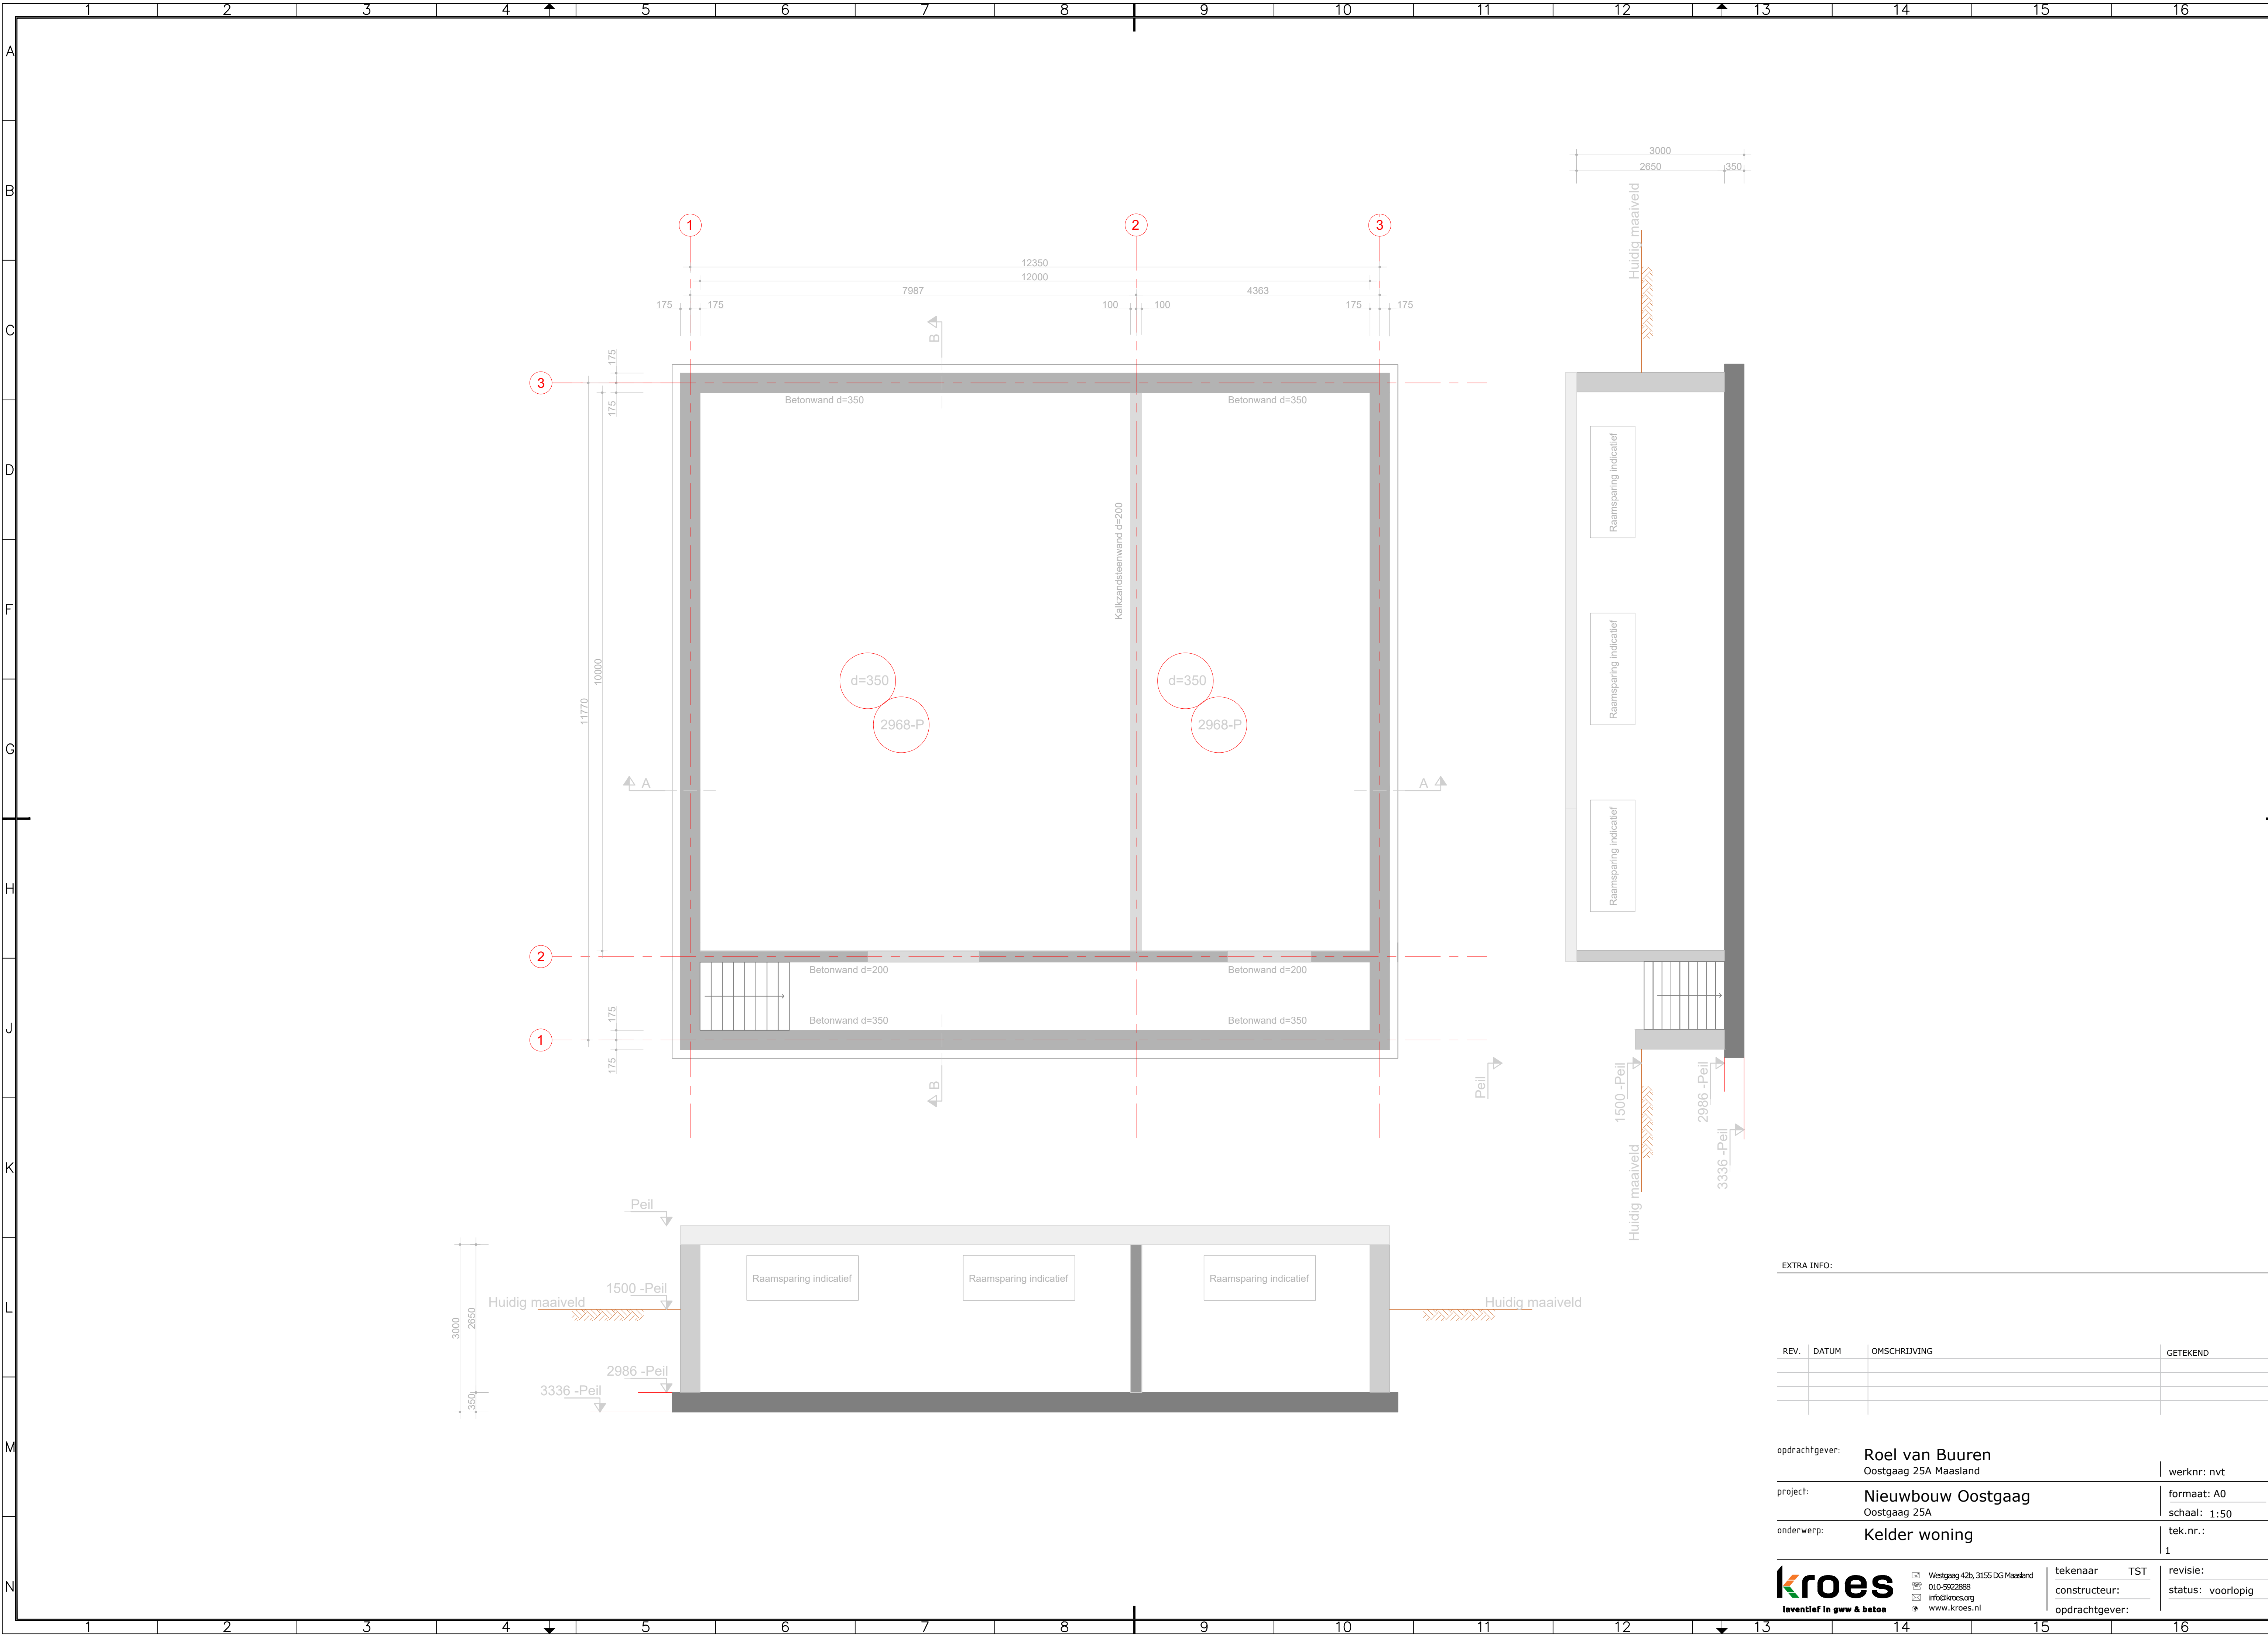

EXTRA INFO:

REV.	DATUM	OMSCHRIJVING	GETEKEND

opdrachtgever:	Roel van Buuren Oostgaag 25A Maasland	werknr: nvt
project:	Nieuwbouw Oostgaag Oostgaag 25A	formaat: A0 schaal: 1:50
onderwerp:	Kelder woning	tek.nr.: 1



Westgaag 42b, 3155 DG Maasland
010-5922888
info@kroes.org
www.kroes.nl

tekenaar TST
constructeur:
opdrachtgever:

revisie:
status: voorlopig